


K-2

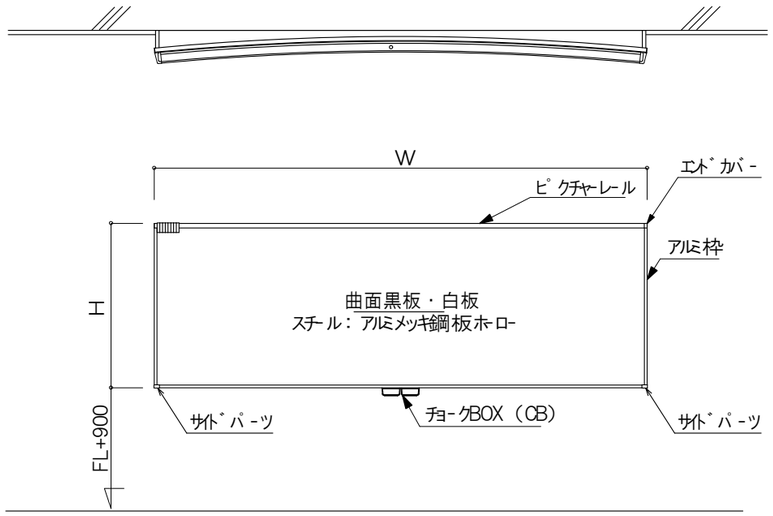

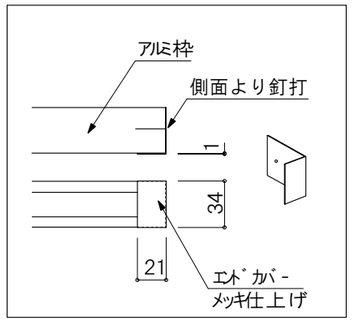


曲面黒板・白板		ｽﾁｰﾙ：ｱﾙﾐﾒｯｷ鋼板ﾎｰﾛｰ				ｱﾙﾐ枠
棟　名	階数	室　名	寸　法 W / H	仕　様	数　量	備　考

PR：ﾋﾟｸﾁｬｰﾚｰﾙ
CB：ﾁｮｰｸﾎﾞｯｸｽ

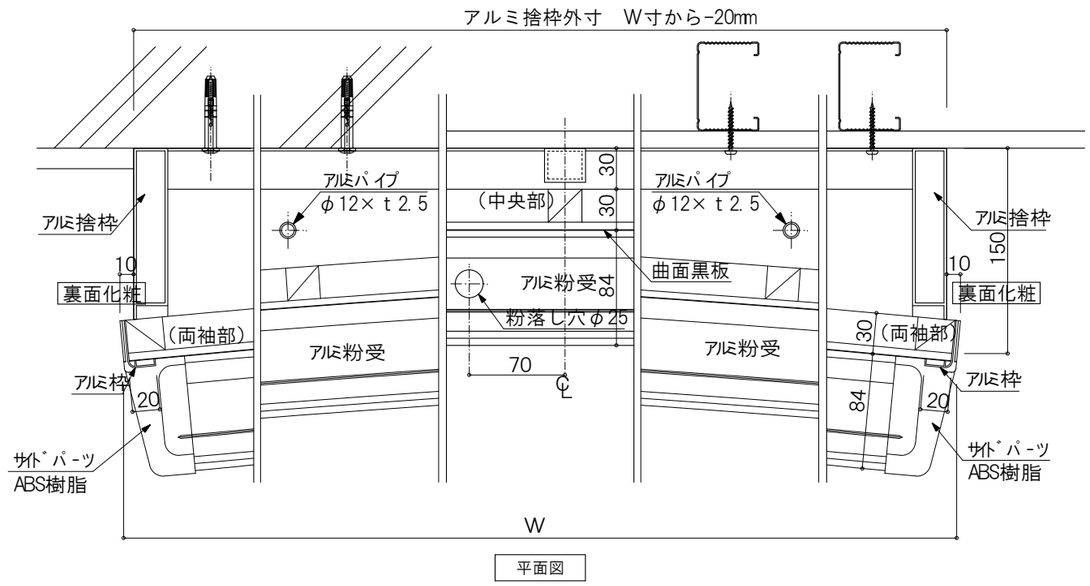

平面図

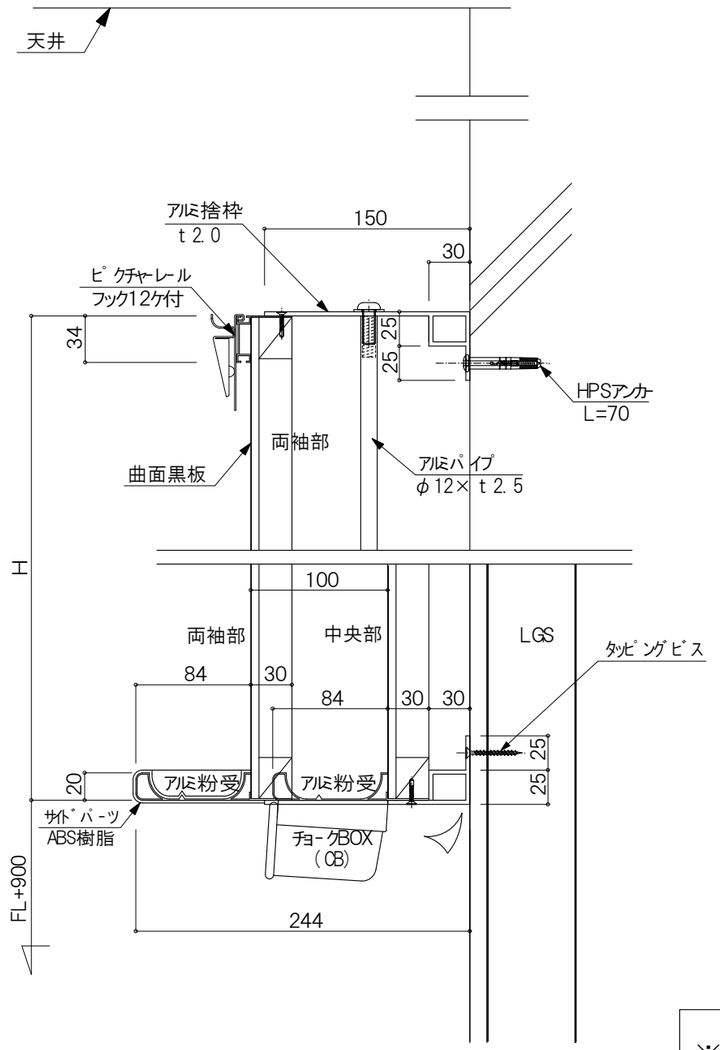

※捨枠：先付け

第1回訂正			第4回訂正			工事名	図面名 K-2　曲面黒板・白板：ｱﾙﾐ捨枠	製図	御承諾　年　月　日	NO.
第2回訂正			第5回訂正					検図		
第3回訂正			第6回訂正			株式会社　カ　ン　サ　イ	縮尺 1/30・1/3	照査		