


K-1


平面黒板・白板		スチール/アルミメッキ鋼板ホーロー				アルミ枠	
階数	室　名	寸法 W	寸法 H	仕様	数量	備考	

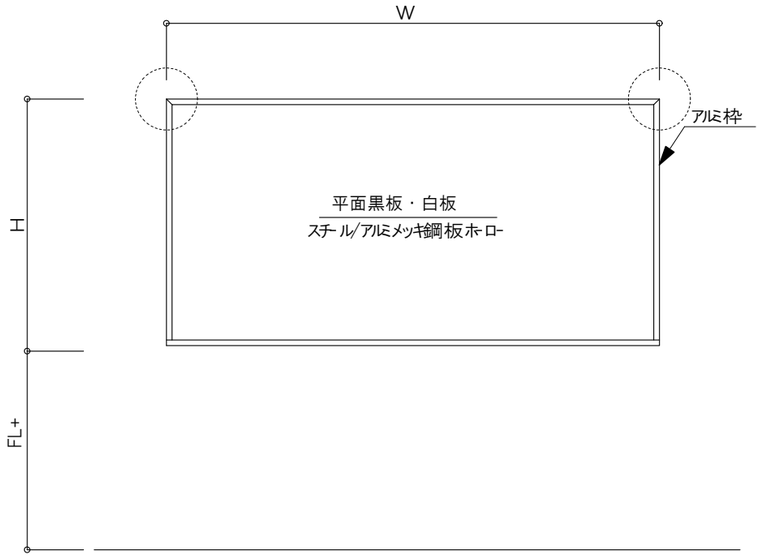

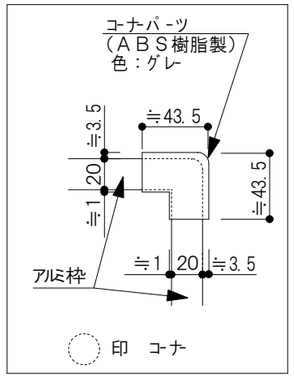

※コーナパーツの有無は、現場納まりにより適宜対応する。

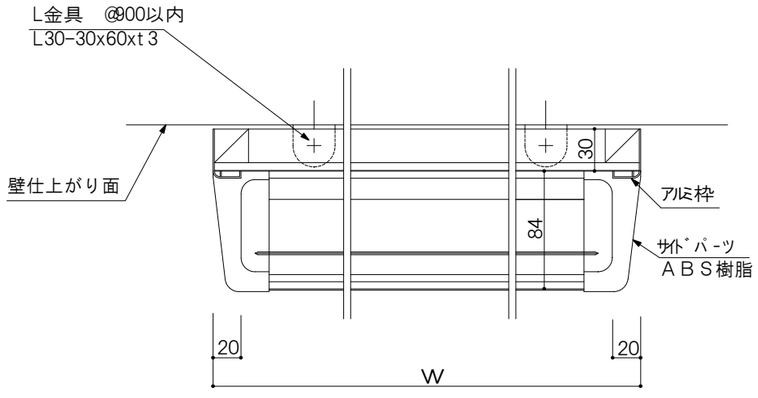

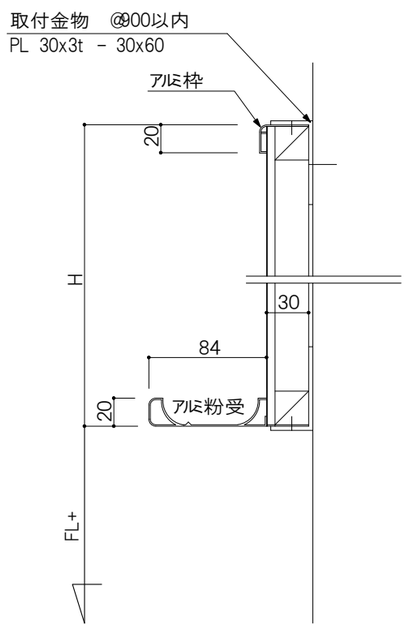

第1回訂正			第4回訂正			工事名	図面名 K-1　平面黒板・白板	製図　甲田	御承諾　年　月　日
第2回訂正			第5回訂正					検図	NO.
第3回訂正			第6回訂正			株式会社　カンサイ	縮尺　1/30・1/3	照査	