

K-3曲

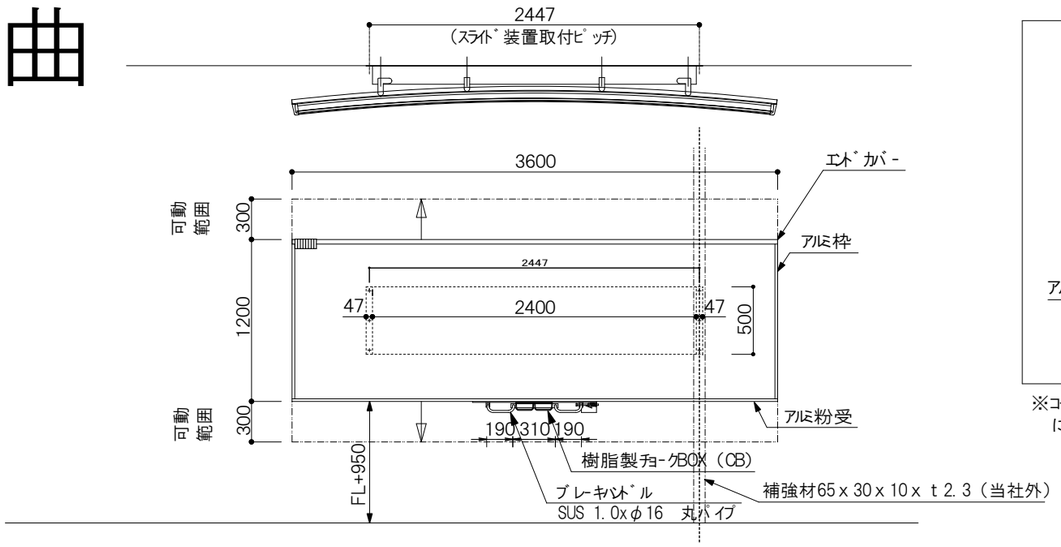

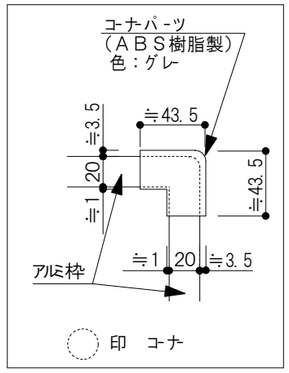


※コーナパーツの有無は、現場納まりにより適宜対応する。


曲面UDｽﾗｲﾄﾞ黒板			ホーロー：緑				アルミ枠
棟　名	階数	室　名	寸　法	仕　様	数　量	備　考	工　期

PR：ピクチャーレール　CB：チョークボックス

曲面UDｽﾗｲﾄﾞ白板			ホーロー：白				アルミ枠
棟　名	階数	室　名	寸　法	仕　様	数　量	備　考	工　期

PR：ピクチャーレール　CB：チョークボックス

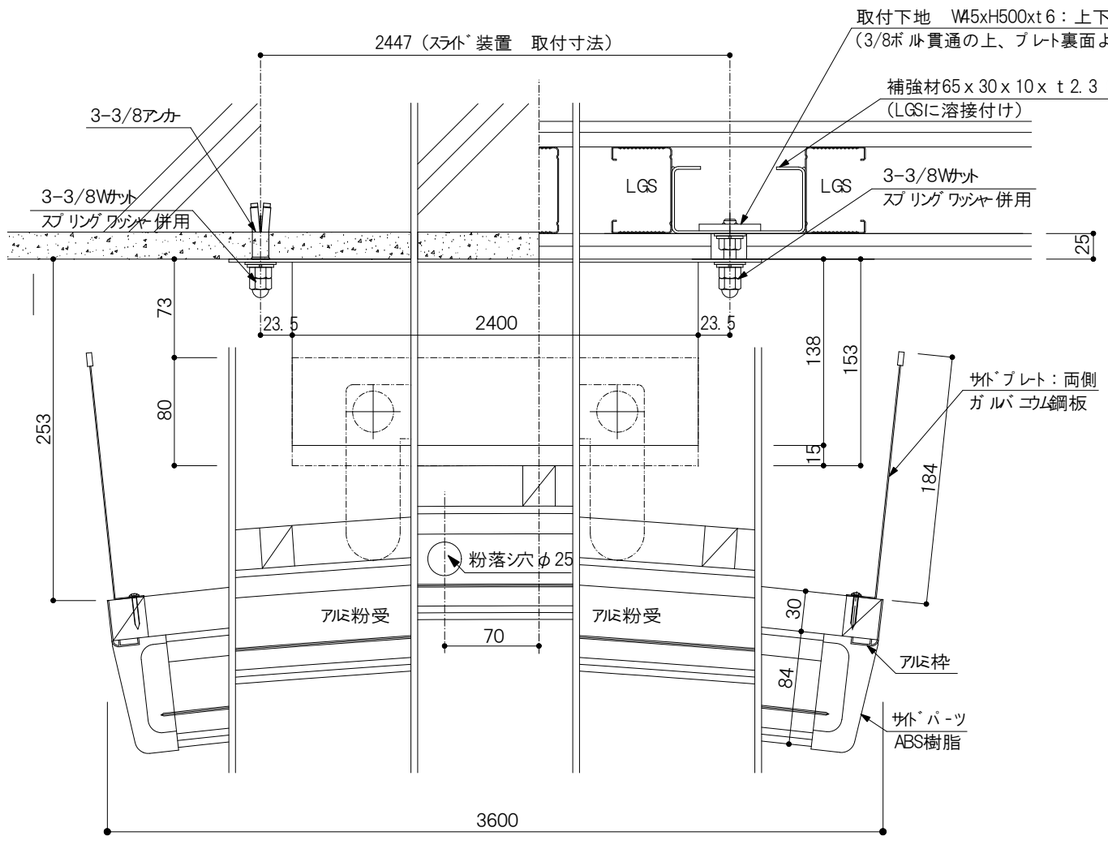

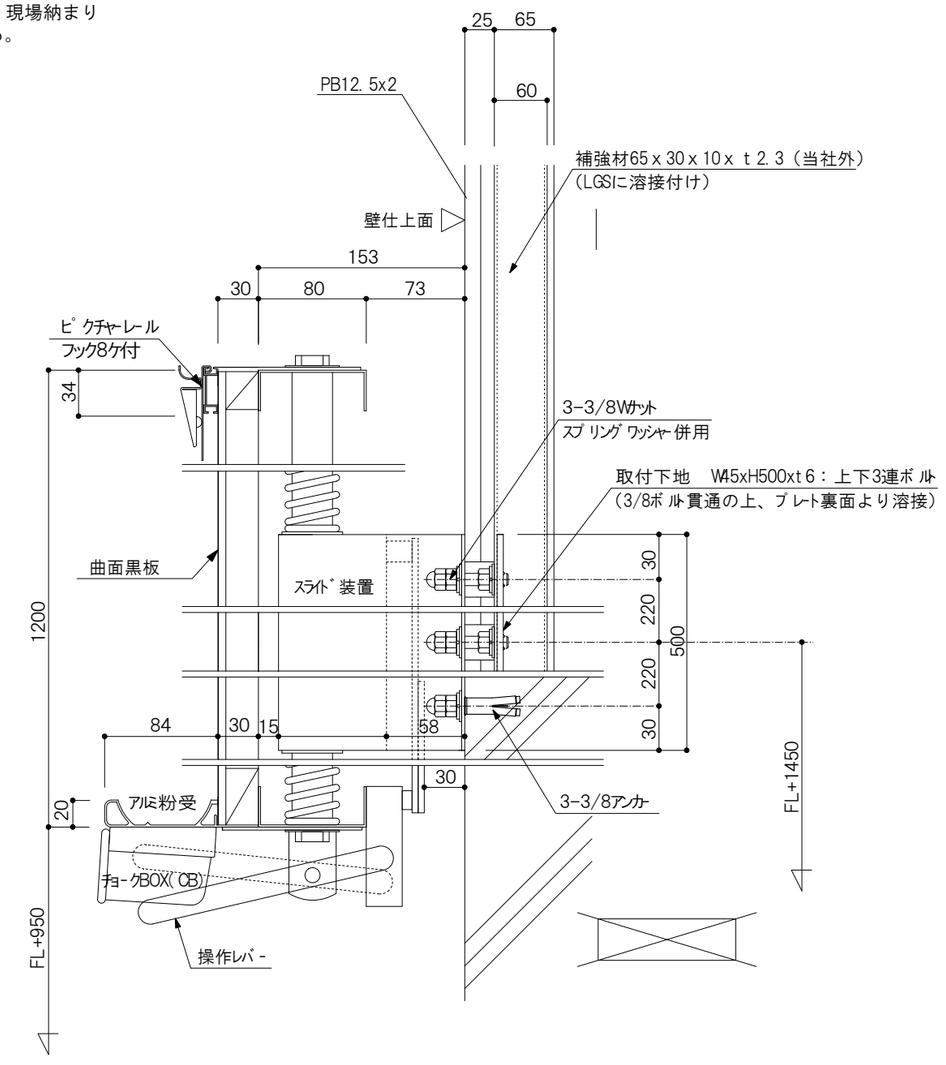

第1回訂正			第4回訂正			工事名	図面名	K-3曲　曲面UDｽﾗｲﾄﾞ黒板・白板	製図	御承諾　年　月　日
第2回訂正			第5回訂正						検図	NO.
第3回訂正			第6回訂正			株式会社　カンサイ	縮尺	1/30・1/3	照査	