

K-3平

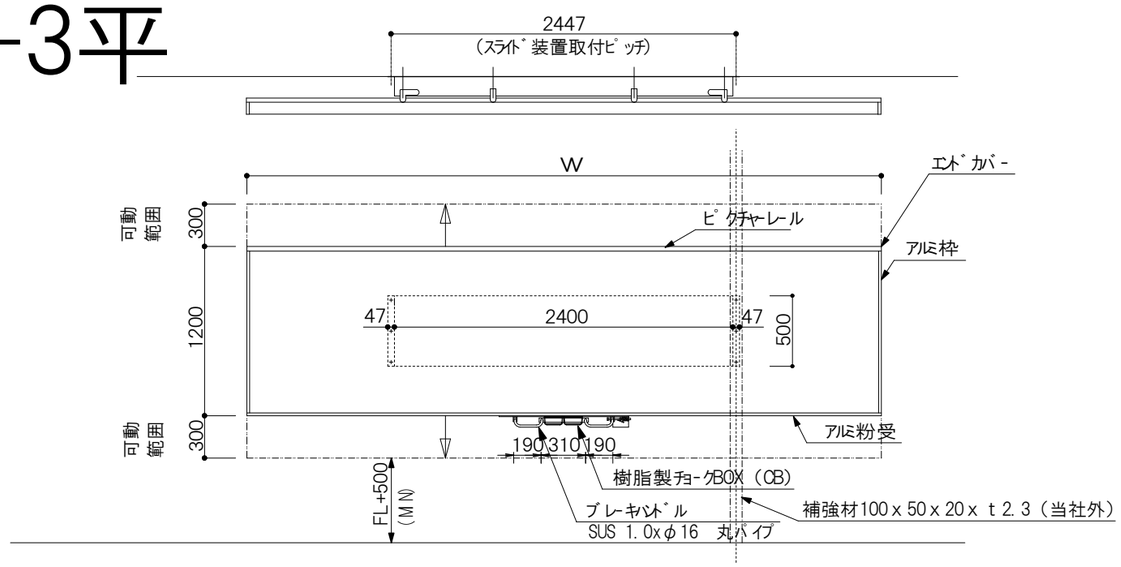

RCの場合

LGSの場合

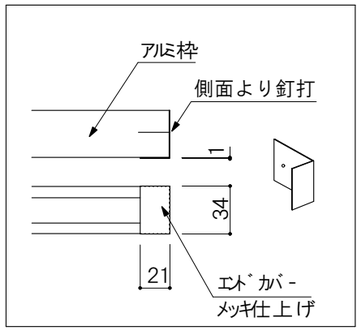


平面UDｽﾗｲﾄﾞ黒板			ｱﾙﾐﾒｯｷ鋼板ﾎｰﾛｰ：緑				ｱﾙﾐ枠
棟　名	階数	室　名	寸法 W	寸法 H	仕 様	数 量	備　考

PR：ﾋﾟｸﾁｬｰﾚｰﾙ
CB：ﾁｮｰｸﾎﾞｯｸｽ


平面UDｽﾗｲﾄﾞﾎﾜｲﾄﾎﾞｰﾄﾞ			ｱﾙﾐﾒｯｷ鋼板ﾎｰﾛｰ：白				ｱﾙﾐ枠
棟　名	階数	室　名	寸法 W	寸法 H	仕 様	数 量	備　考

PR：ﾋﾟｸﾁｬｰﾚｰﾙ
CB：ﾁｮｰｸﾎﾞｯｸｽ

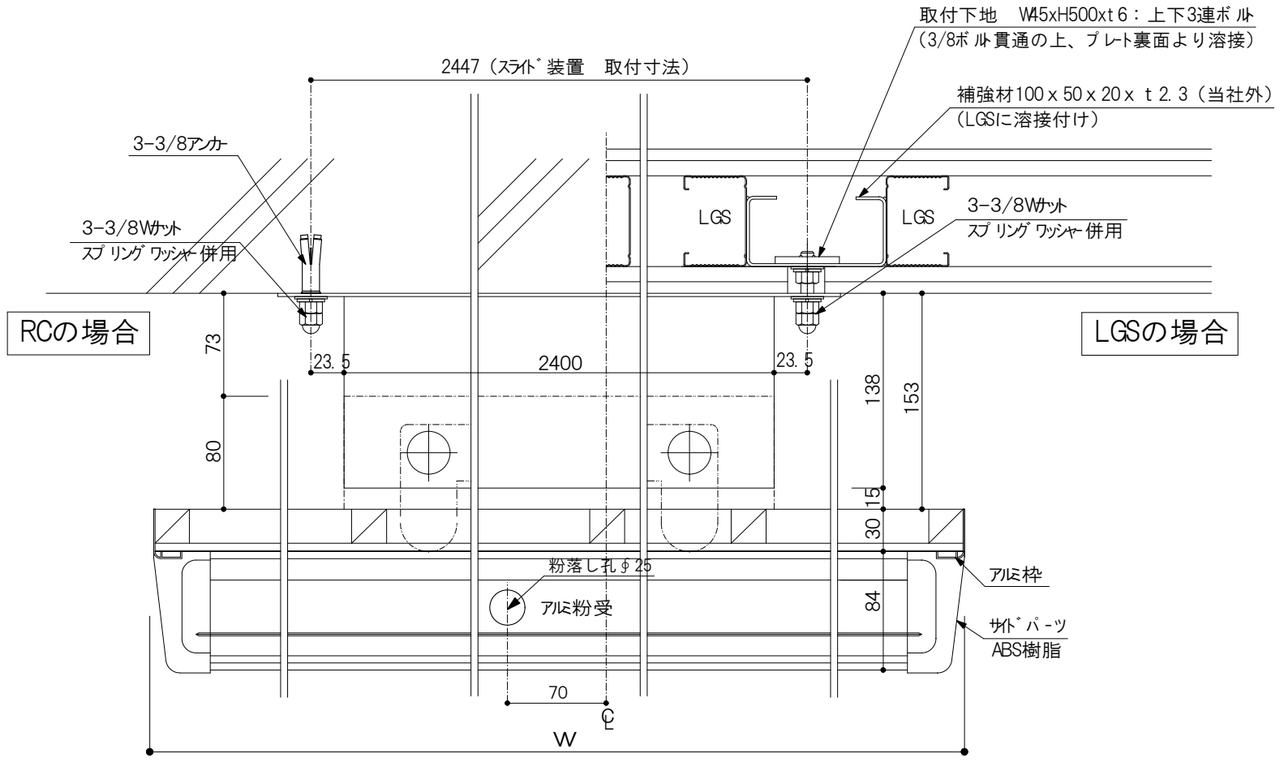

RCの場合

LGSの場合

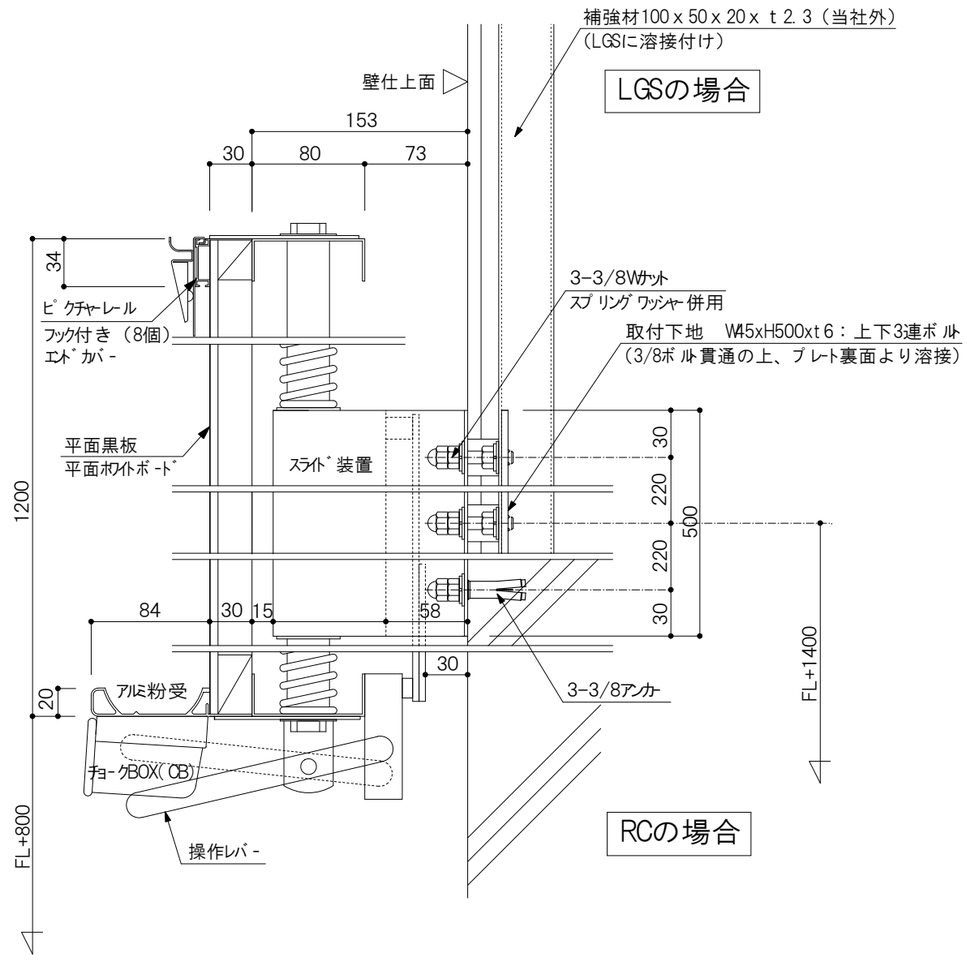

LGSの場合

RCの場合

第1回訂正			第4回訂正			工事名	図面名 K-3平　平面UD黒板・ﾎﾜｲﾄﾎﾞｰﾄﾞ	製図	御承諾　年　月　日
第2回訂正			第5回訂正					検図	NO.
第3回訂正			第6回訂正			株式会社 カンサイ	縮尺 1/30・1/3	照査	