

K-4

上下黒板・白板		スチール：アルミメッキ鋼板ホロー			アルミ枠	
棟　名	階数	室　名	寸　法 W	寸　法 H	仕　様	数　量	備　考


※W・H寸法は内寸を表す。　CB：チョークボックス

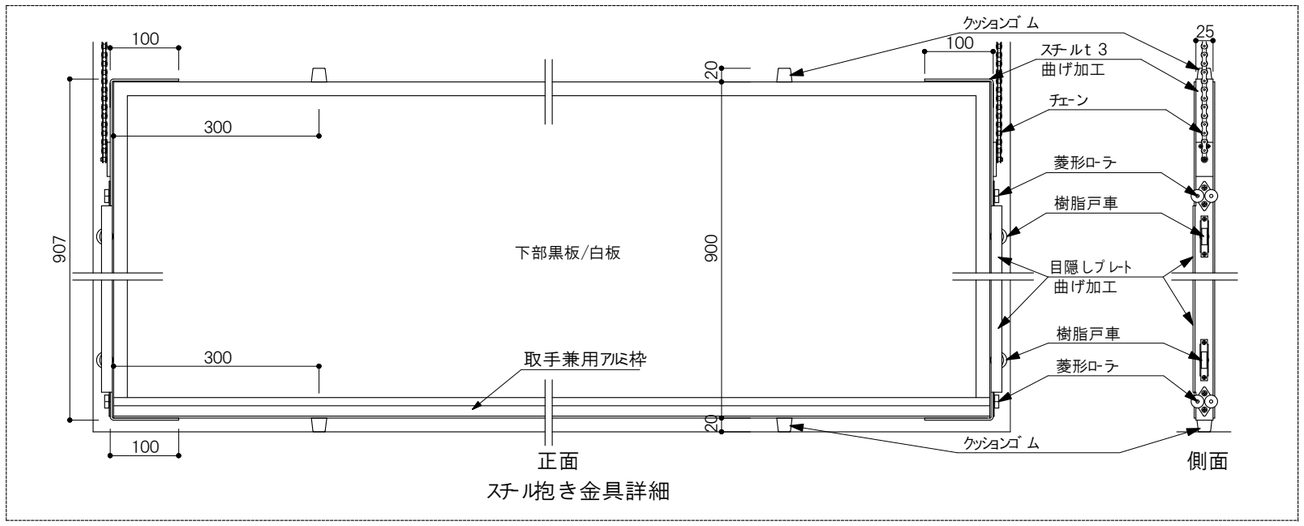



スチール抱き金具詳細

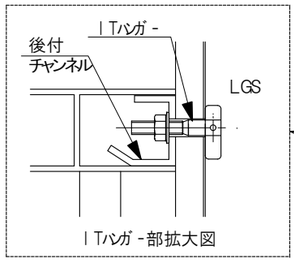

Ｉ下ハンガー部拡大図

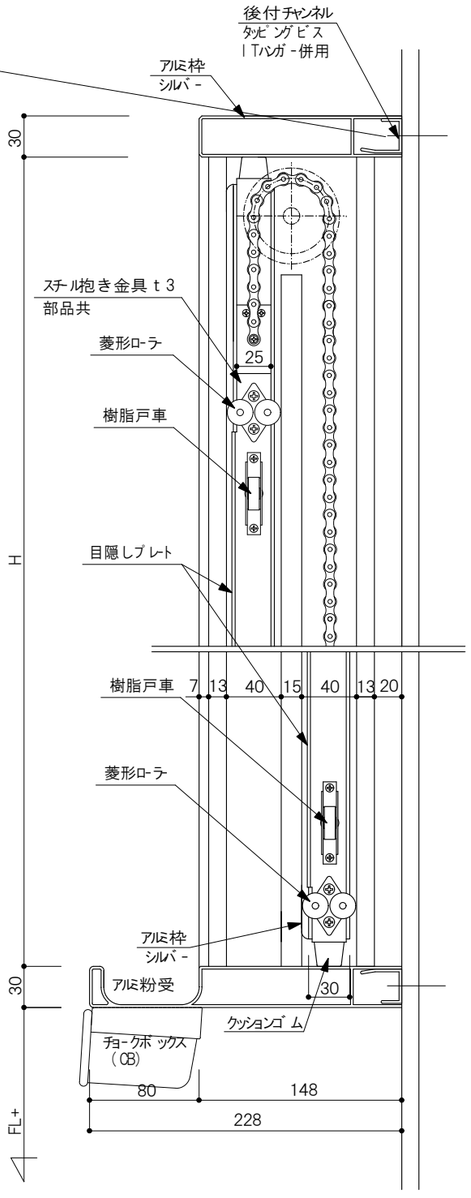

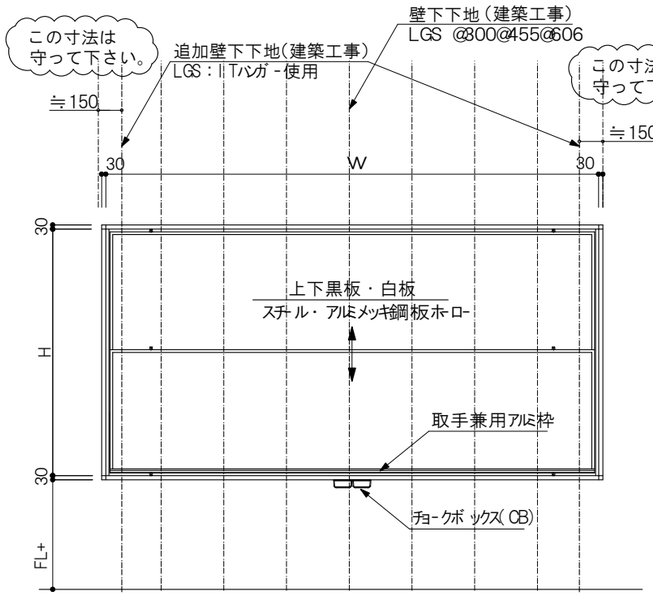

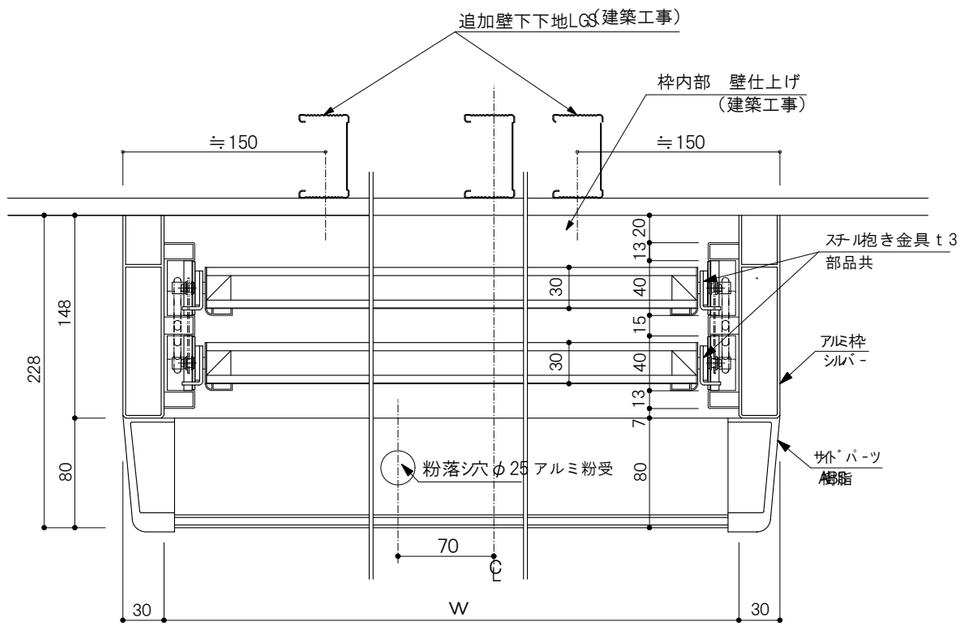

第1回訂正			第4回訂正			工事名	図面名 K-4　上下黒板・白板	製図　甲田	御承諾　年　月　日
第2回訂正			第5回訂正					検図	NO.
第3回訂正			第6回訂正			株式会社　カンサイ	縮尺 1/30・1/3	照査	