


K-5

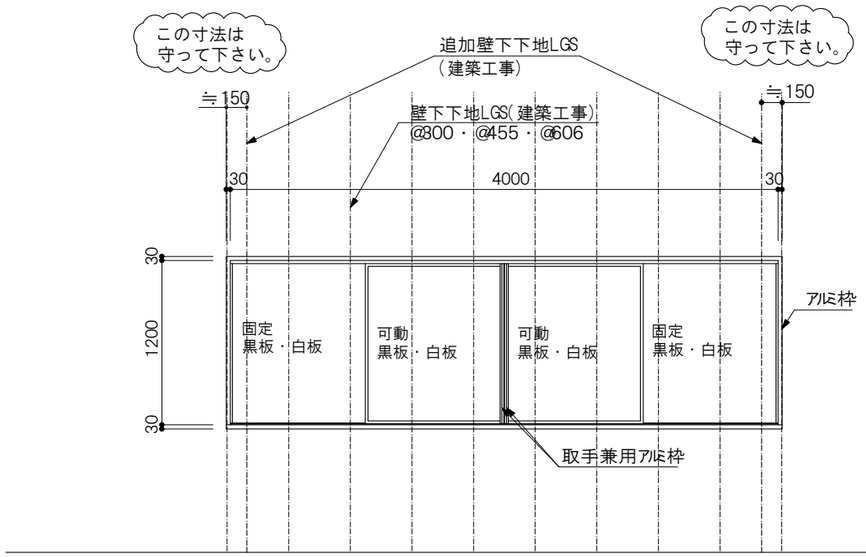


引分黒板・白板			スチール/アルミメッキ鋼板ホーロー			アルミ枠
棟　名	階　数	室　名	寸　法 W	寸　法 H	仕　様	数　量	備　考

※W・H寸法は内寸を表す。

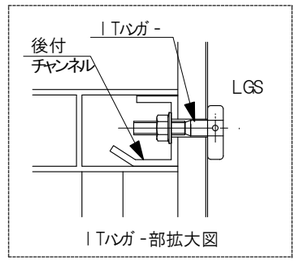

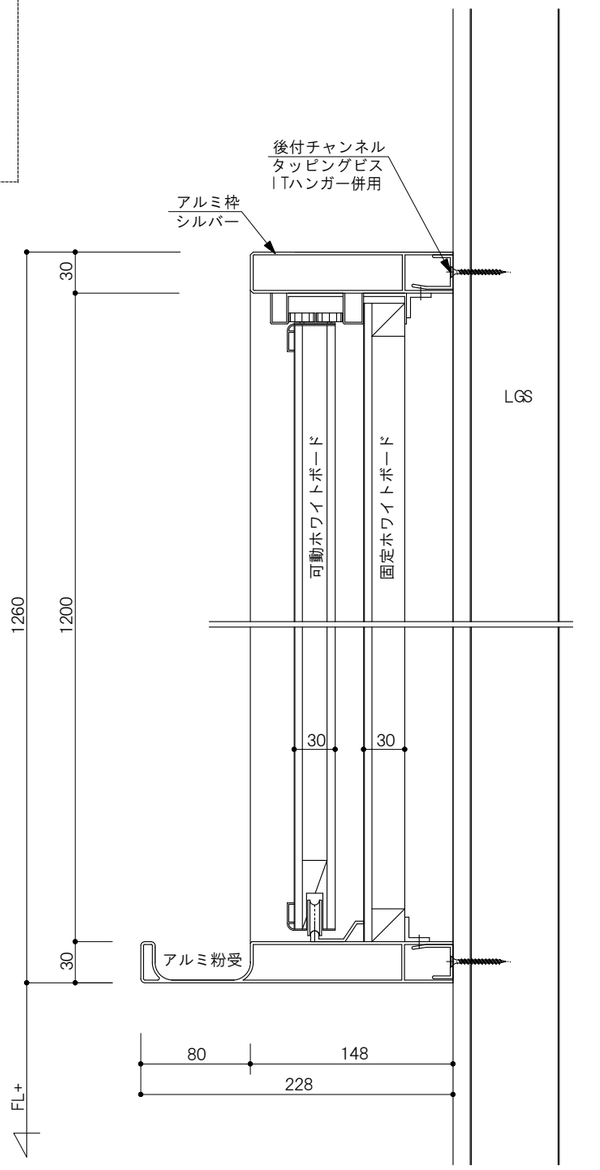

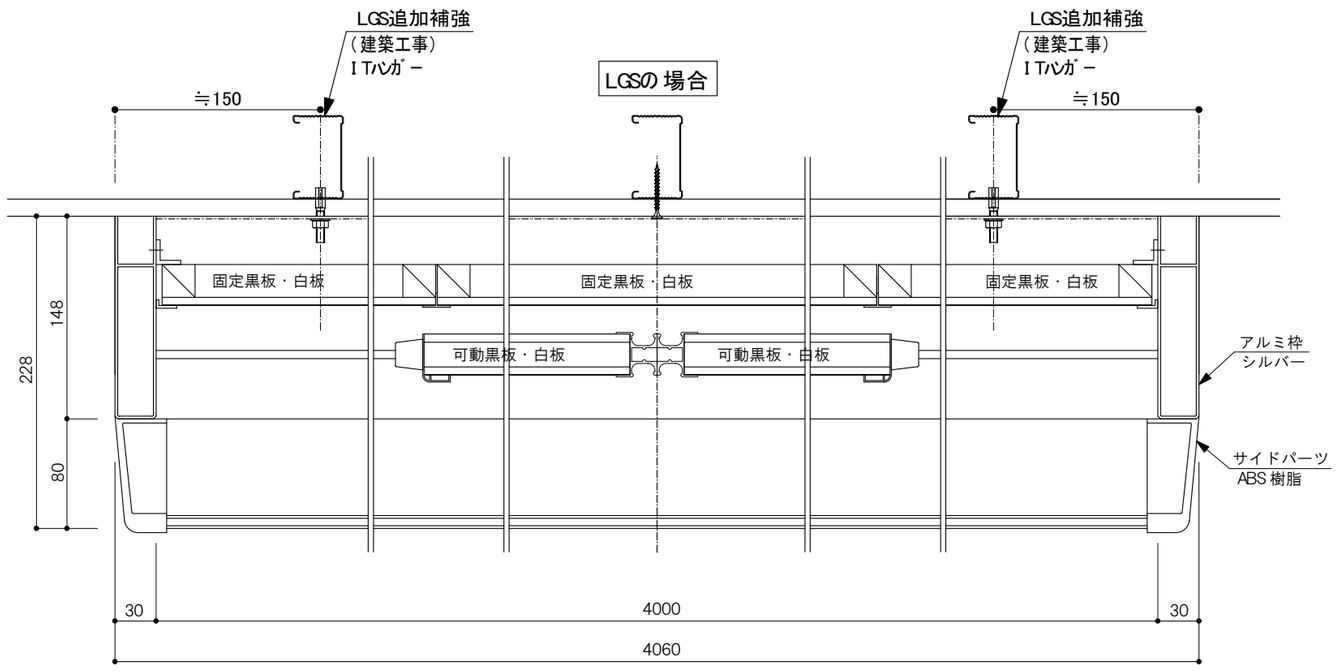

第1回訂正			第4回訂正			工事名	図面名 K-5 引分黒板・白板	製図	御承諾　年　月　日
第2回訂正			第5回訂正					検図	NO.
第3回訂正			第6回訂正			株式会社 カンサイ	縮尺	照査	