


K-6

壁面ホワイトボード：マグネット式			アルミメッキ鋼板ホロー：白		アルミ押え		
棟　名	階数	室　名	寸法 W	寸法 H	仕　様	数量	備　考

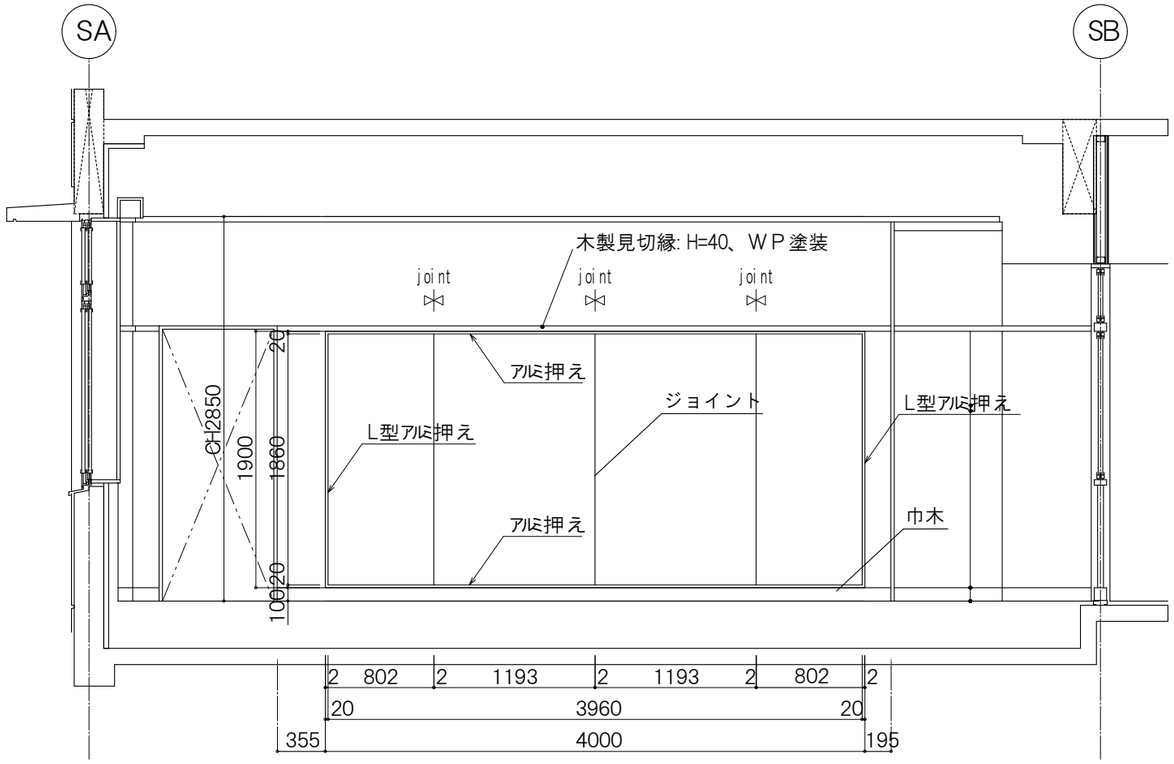


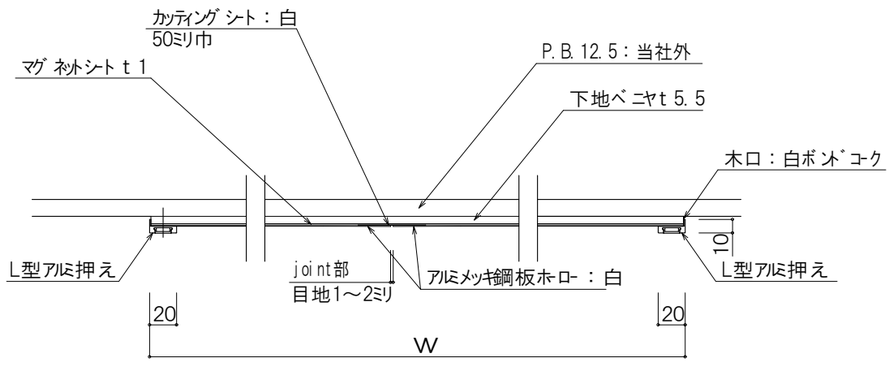


横断面図

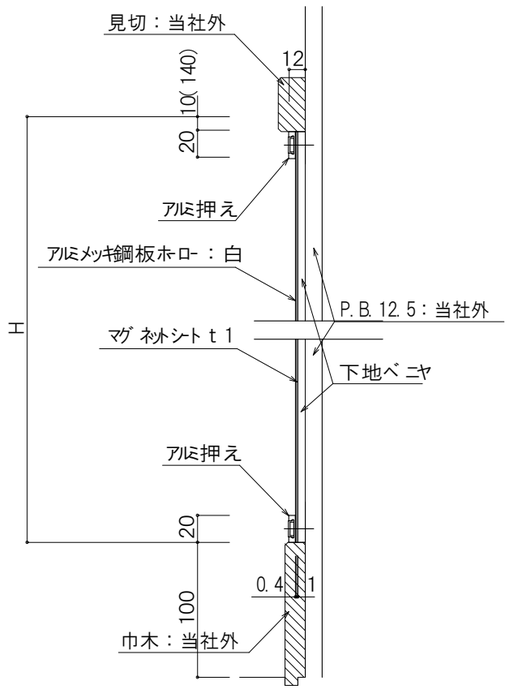

縦断面図

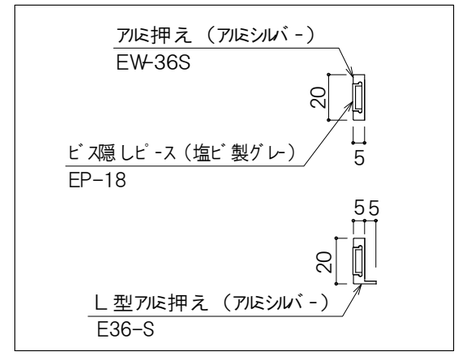

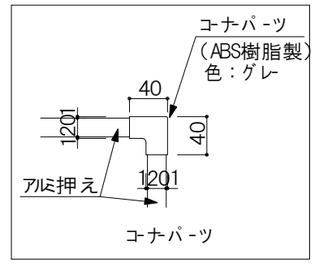

※現場状況に応じて適宜使用する。

第1回訂正			工事名	図面名 K-6　壁面ホワイトボード：マグネット式	製図　甲　田	御承諾　年　月　日
第2回訂正					検図	NO.
第3回訂正			株式会社　カ　ン　サ　イ	縮尺	照査	