
品番：KTVSI F14-75						
棟　名	階数	室　　名	寸　法 W　　H	仕 様	数 量	備　　考

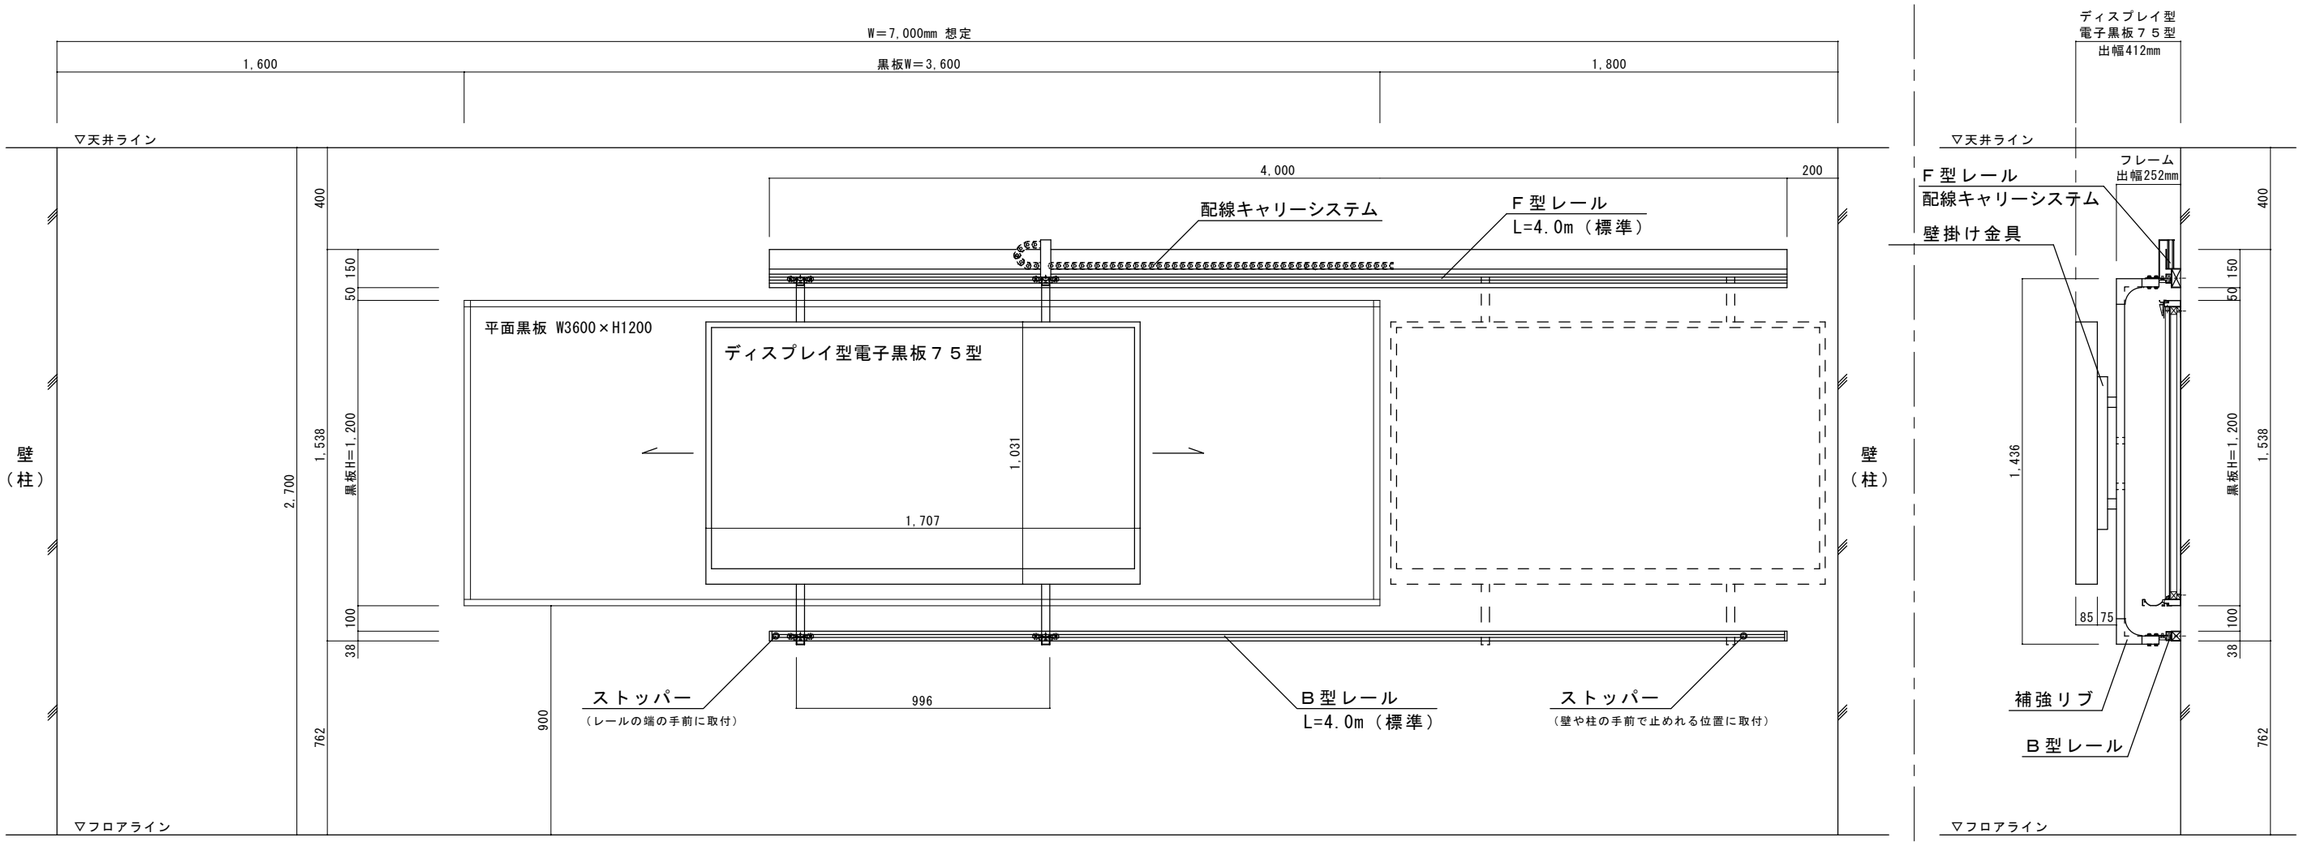

※寸法値は、天井高2,700および黒板FL+900の場合になります。

第1回訂正			第4回訂正			工 事 名	図 面 名	製 図	御承諾　年　月　日	NO.
第2回訂正			第5回訂正				スライド式大画面電子黒板７５型 【F型レール・配線ｷｬﾘｰｼｽﾃﾑ】標準図 （平面黒板の場合）	検 図		
第3回訂正			第6回訂正			株 式 会 社　カ　ン　サ　イ	縮 尺	照 査		