


K-7


平面黒板/白板		アルミメッキ鋼板ホーロー：白		アルミ枠：シルバー		
棟　名	階数	室　　名	寸　法 W	寸　法 H	仕様	ヶ所数	備　考

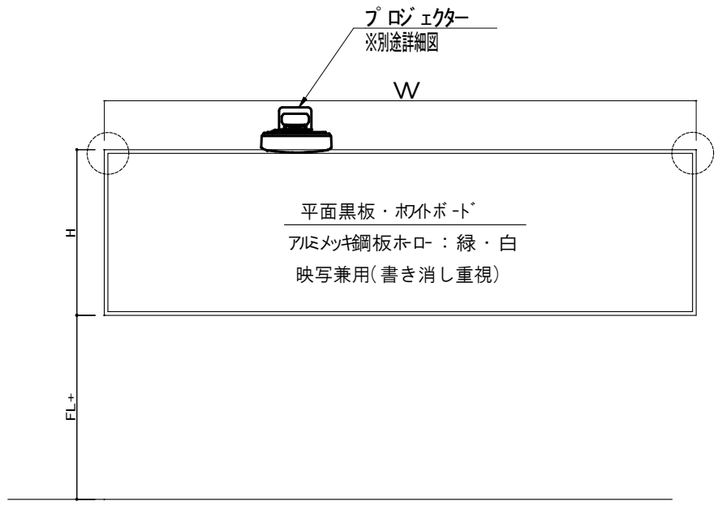

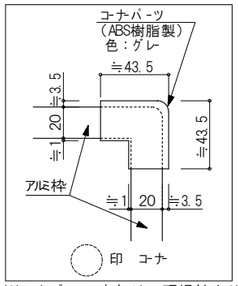

※コーナパーツの有無は、現場納まりにより適宜対応する。

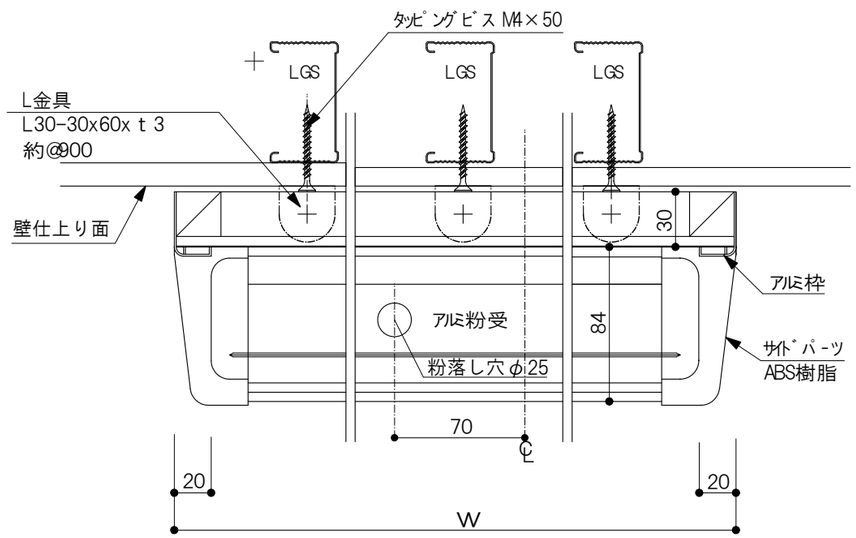

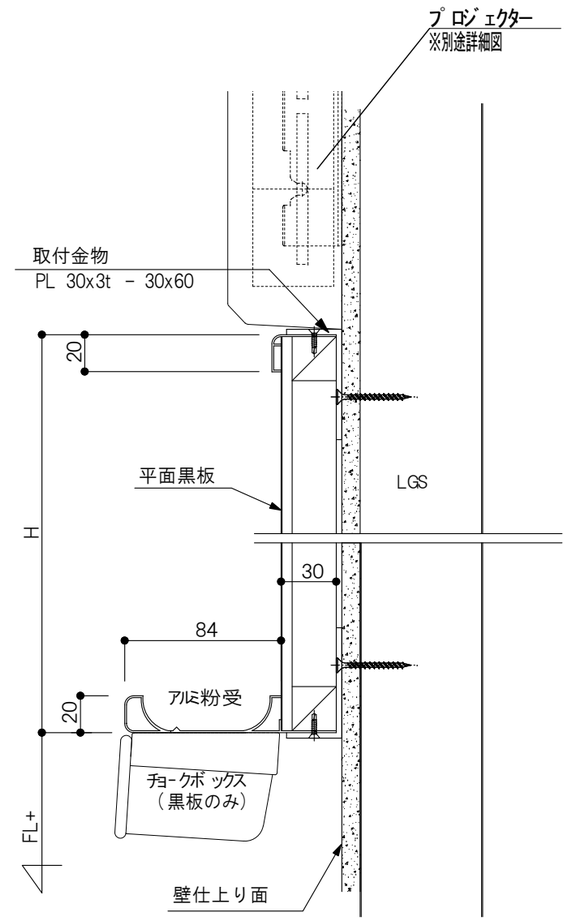

第1回訂正			工事名	図面名 K-7　映写兼用ホワイトボード/プロジェクター	製図	御承諾　年　月　日	NO.
第2回訂正					検図		
第3回訂正			株式会社　カ　ン　サ　イ	縮尺	照査		