

K-9

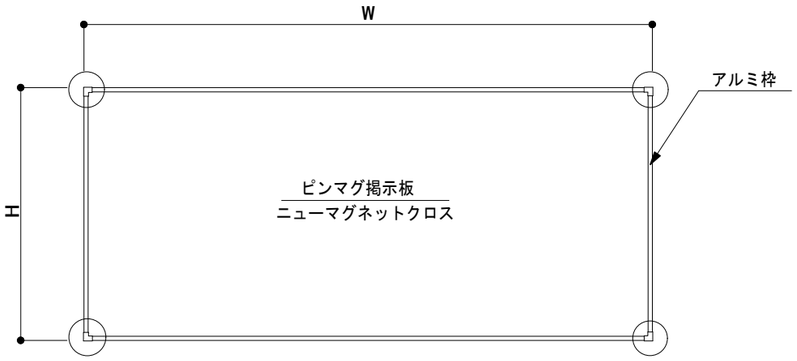


姿　図

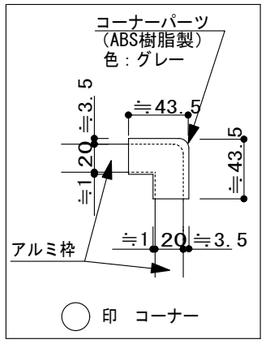


※コーナーパーツの有無は、現場納まりにより適宜対応する。

掲示板　ニューマグネットクロス　　アルミ枠					
室　名	寸法 W	寸法 H	仕　様	数　量	備　考

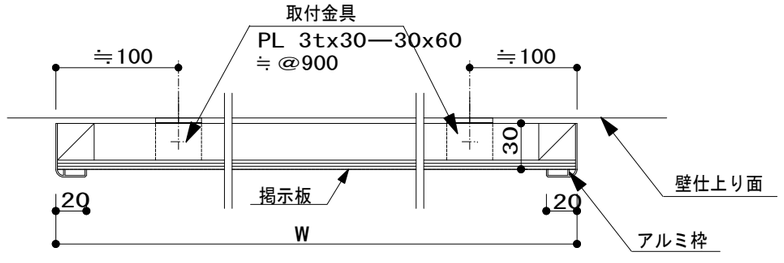

横断面図

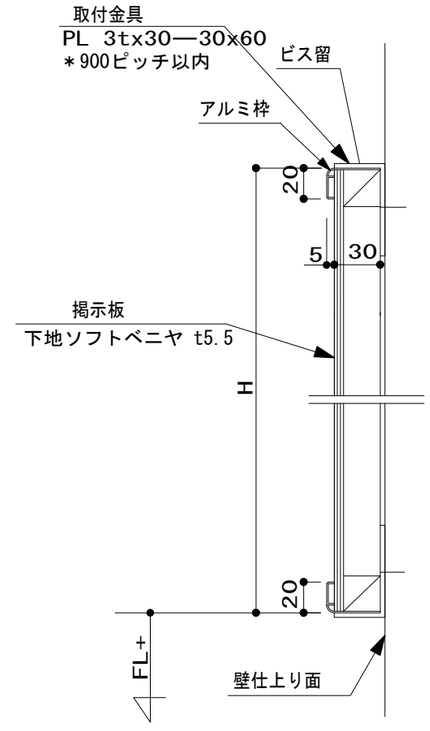

縦断面図

第1回訂正			第4回訂正			工事名	図面名 K-9　ピンマグ掲示板	製図	御承諾　年　月　日
第2回訂正			第5回訂正					検図	NO.
第3回訂正			第6回訂正			株式会社　カンサイ	縮尺　1/40　1/5	照査	