


K-10


不定形掲示板（背面）	135号L掲示ｸﾛｽ：L		ｱﾙﾐ押え		
室　名	寸　法 W	H	仕　様	数　量	備　考
	7100	1625			不定形型

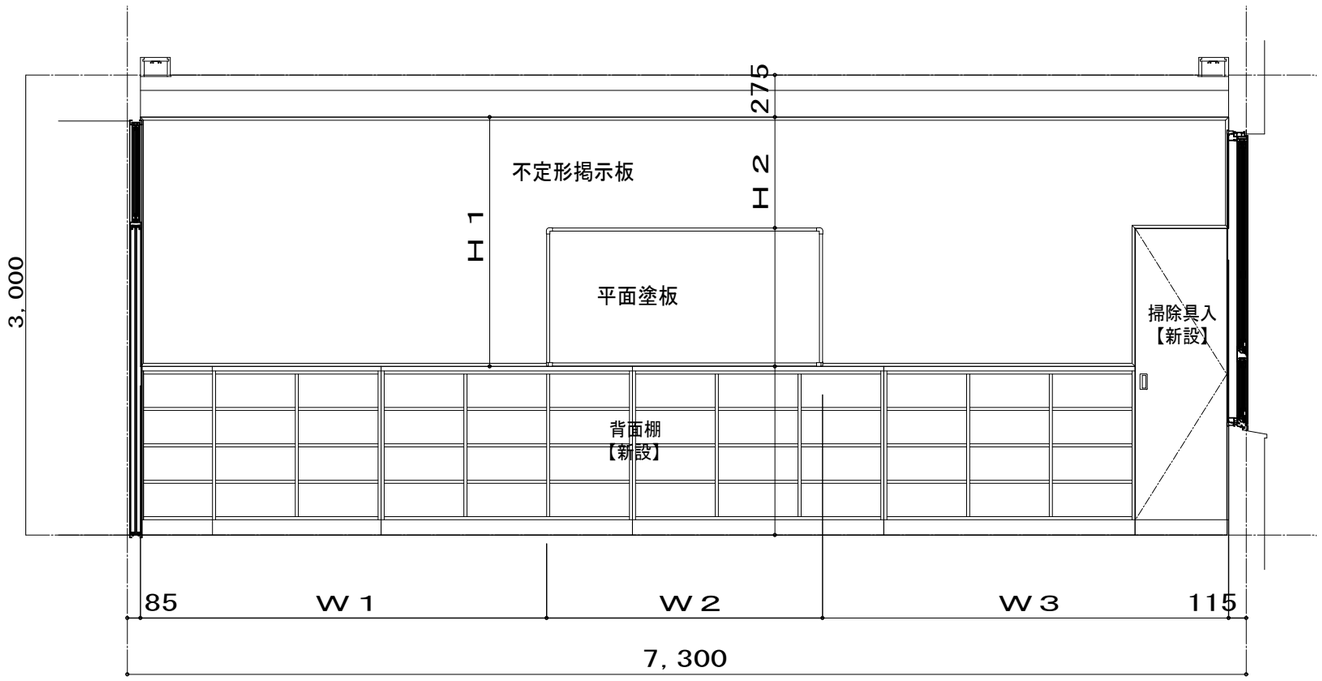

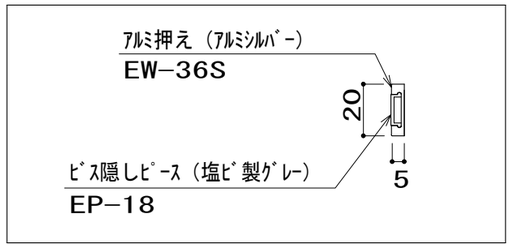


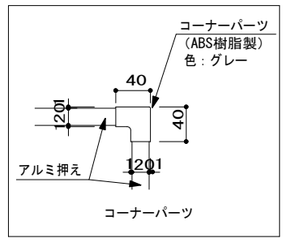

※現場状況に応じて適宜使用する。

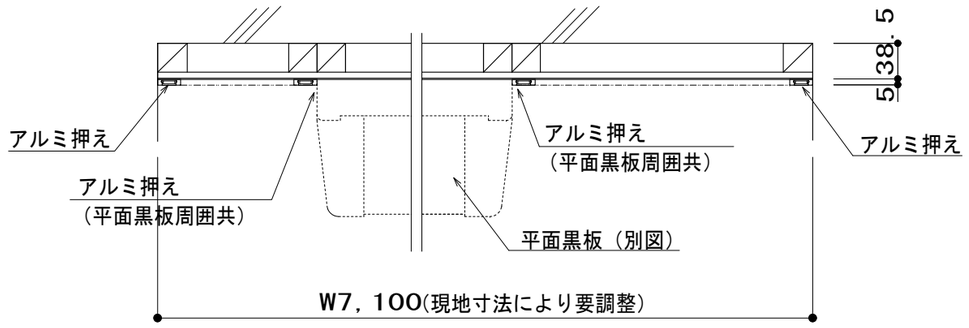

横断面図

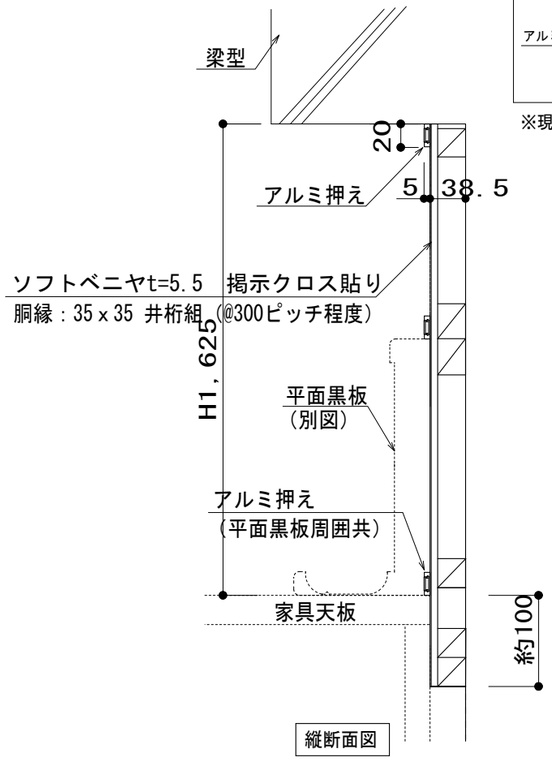

縦断面図

第1回訂正			第4回訂正			工事名	図面名 K-10　不定形掲示板（背面）	製図　藤井	御承諾　年　月　日
第2回訂正			第5回訂正					検図	NO.
第3回訂正			第6回訂正			株式会社　カ　ン　サ　イ	縮尺　1/40　1/5	照査	