

K-11固

キャスター付きホワイトボード：片面ホワイトボード							
棟　名	階数	室　名	寸　法		仕　様	ヶ所数	備　考
			W	H			
			1800	900			

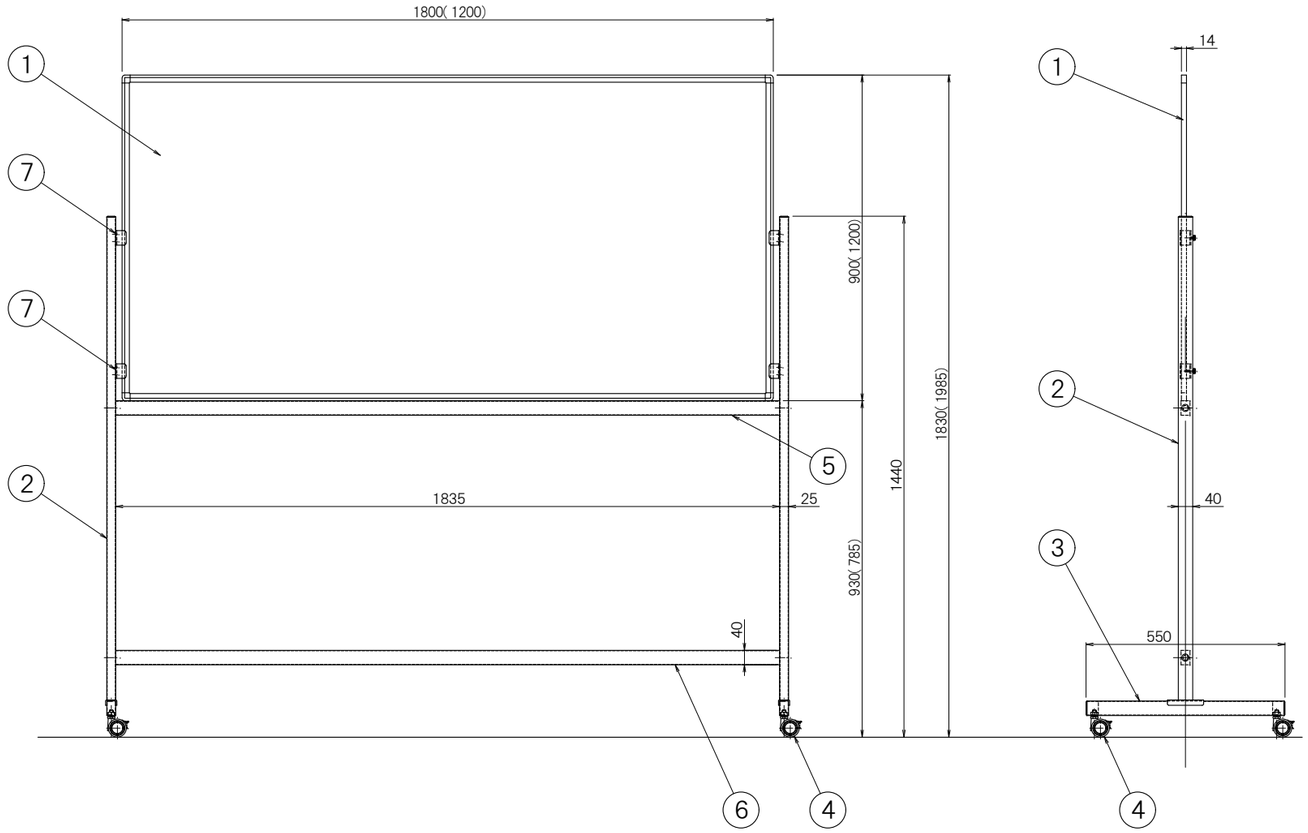

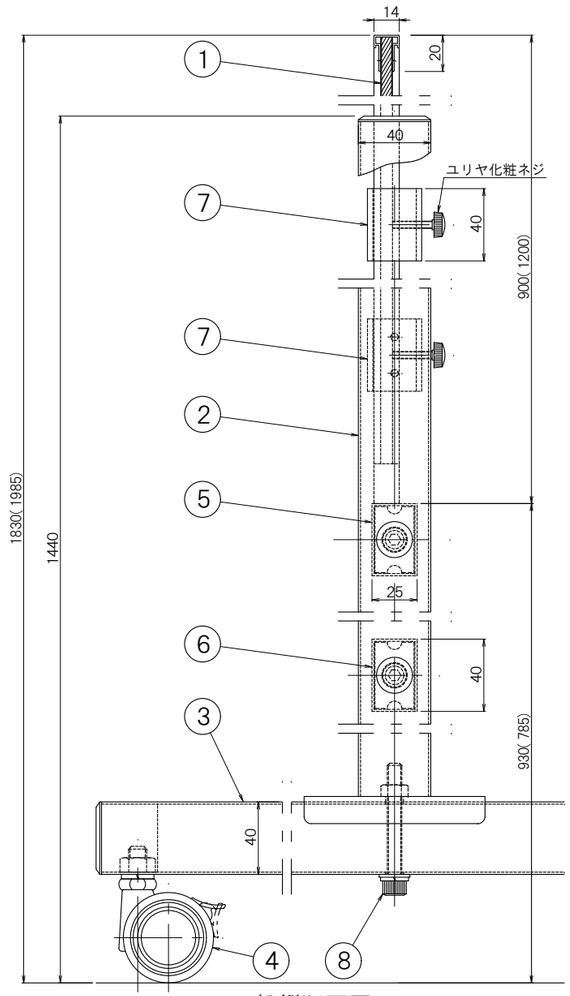

一般縦断面図
（S＝1／2）

符号	名　称	数量	仕　様	備　考
9	ｷｬｯﾌﾟﾎﾞﾙﾄ（小）	1式	ｽﾌﾟﾘﾝｸﾞﾜｯｼｬ（小）付	
8	ｷｬｯﾌﾟﾎﾞﾙﾄ（大）	1式	平ﾜｯｼｬ、ｽﾌﾟﾘﾝｸﾞﾜｯｼｬ付	
7	ﾎﾞｰﾄﾞ固定金具	4個	ｽﾁｰﾙ（ﾒｯｷ）ｺﾘﾔ化粧ﾈｼﾞ付	ｸﾛｰﾑ
6	下部ｽﾃｰ	1本	25×40（ｽﾁｰﾙ）粉体塗装	ｸﾞﾚｰ
5	上部ｽﾃｰ	1本	25×40（ｽﾁｰﾙ）粉体塗装	ｸﾞﾚｰ
4	ｷｬｽﾀｰ	1式	φ50樹脂製双輪（ｽﾄｯﾊﾟｰ付）	市販品
3	ｷｬｽﾀｰ付台	2本	25×40（ｽﾁｰﾙ）粉体塗装	ｸﾞﾚｰ
2	支　柱	2本	25×40（ｽﾁｰﾙ）粉体塗装	ｸﾞﾚｰ
1	ﾎﾞｰﾄﾞ本体	1枚	6．5m/m厚ﾊﾟﾈﾙ（枠部14m/m）	

第1回訂正			工事名	図面名	K-11固　ｷｬｽﾀｰ付きﾎﾜｲﾄﾎﾞｰﾄﾞ：片面	製図	御承諾　年　月　日
第2回訂正						検図	
第3回訂正			株式会社　カ　ン　サ　イ	縮尺		照査	NO.